


BAUHERRSCHAFT	Baugesellschaft Wässerig / c/o Kummer Generalbau AG / Wanngasse 26, 8240 Thayngen		
OBJEKT	Neubau von 3 EFH/ Chlenglerweg / 8240 Thayngen		
WERKPLAN	FASSADEN	1:100	
PLANNR.	1602-33	FORMAT	75x45
DATUM	23.05.17	REV.	25.09.18/SR
 MARTIN KUMMER & PARTNER ARCHITEKTURBÜRO		8240 THAYNGEN	
WANNGASSE 26 TEL. 052 649 27 51		info@kummer-thayngen.ch www.kummer-thayngen.ch	

- Terrain entlang Fassade
- Terrain entlang Grenze

2x Haus Nord und Haus Süd



Nordfassade

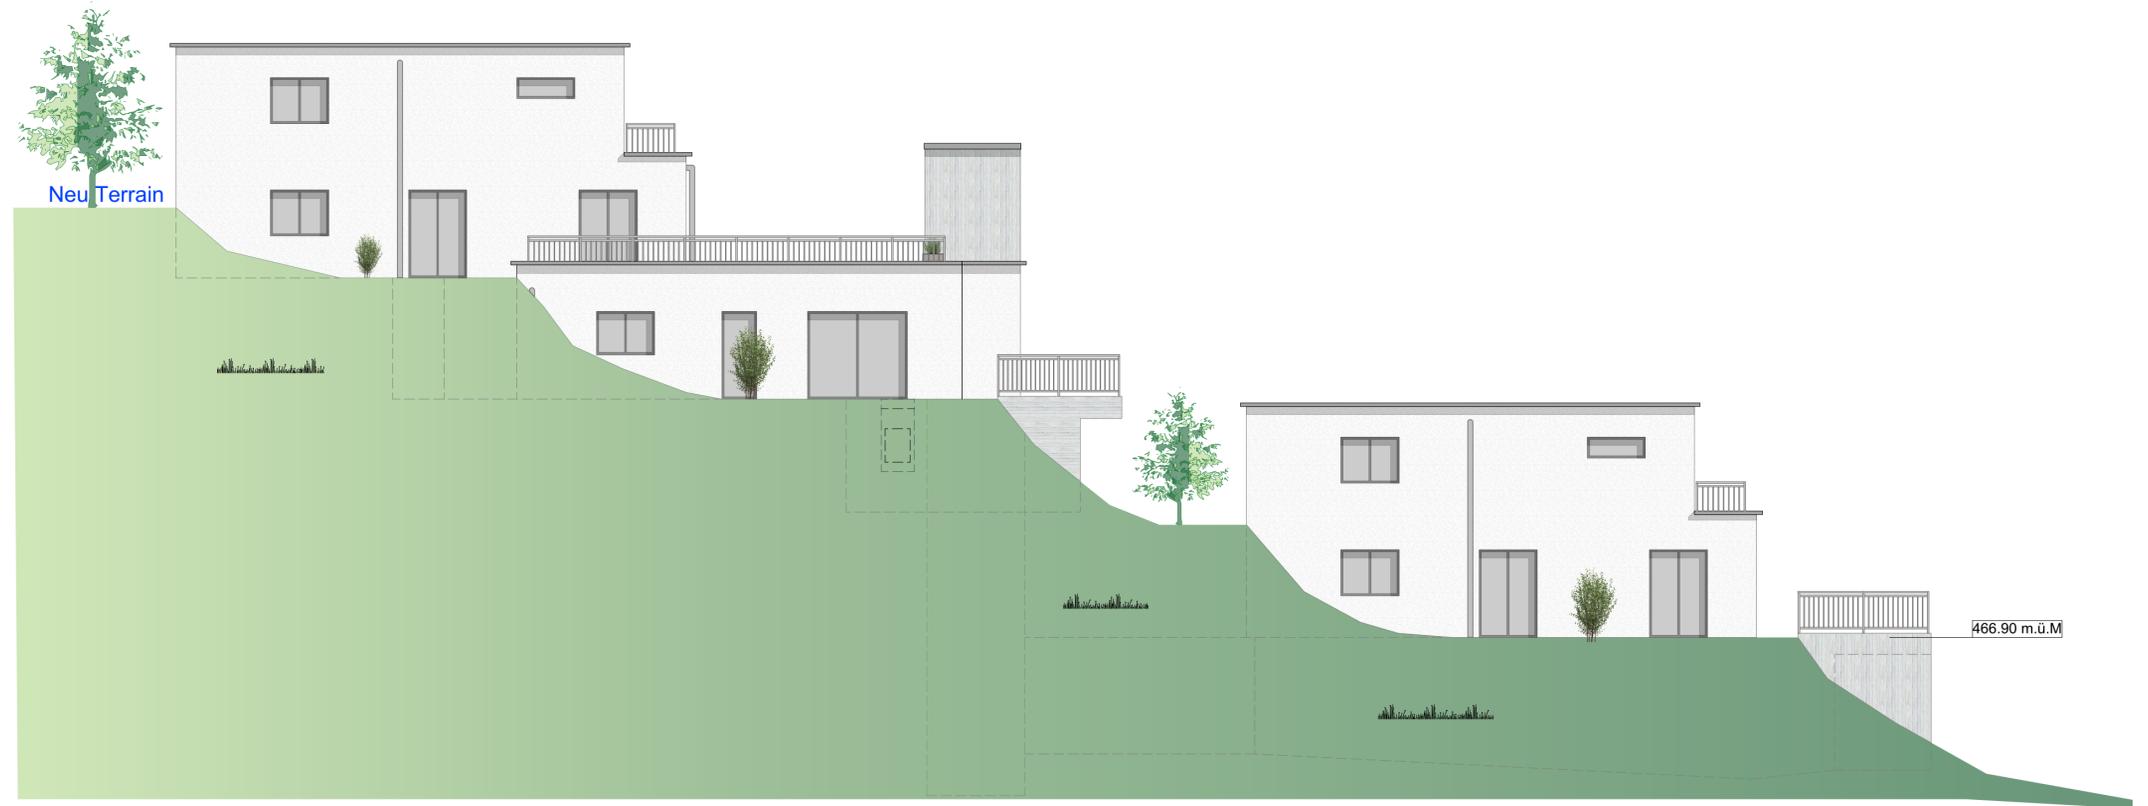

Westfassade



Südfassade



Ostfassade